


Согласовано

Инва. № подл. Подп. и дата. Взам. инв. №

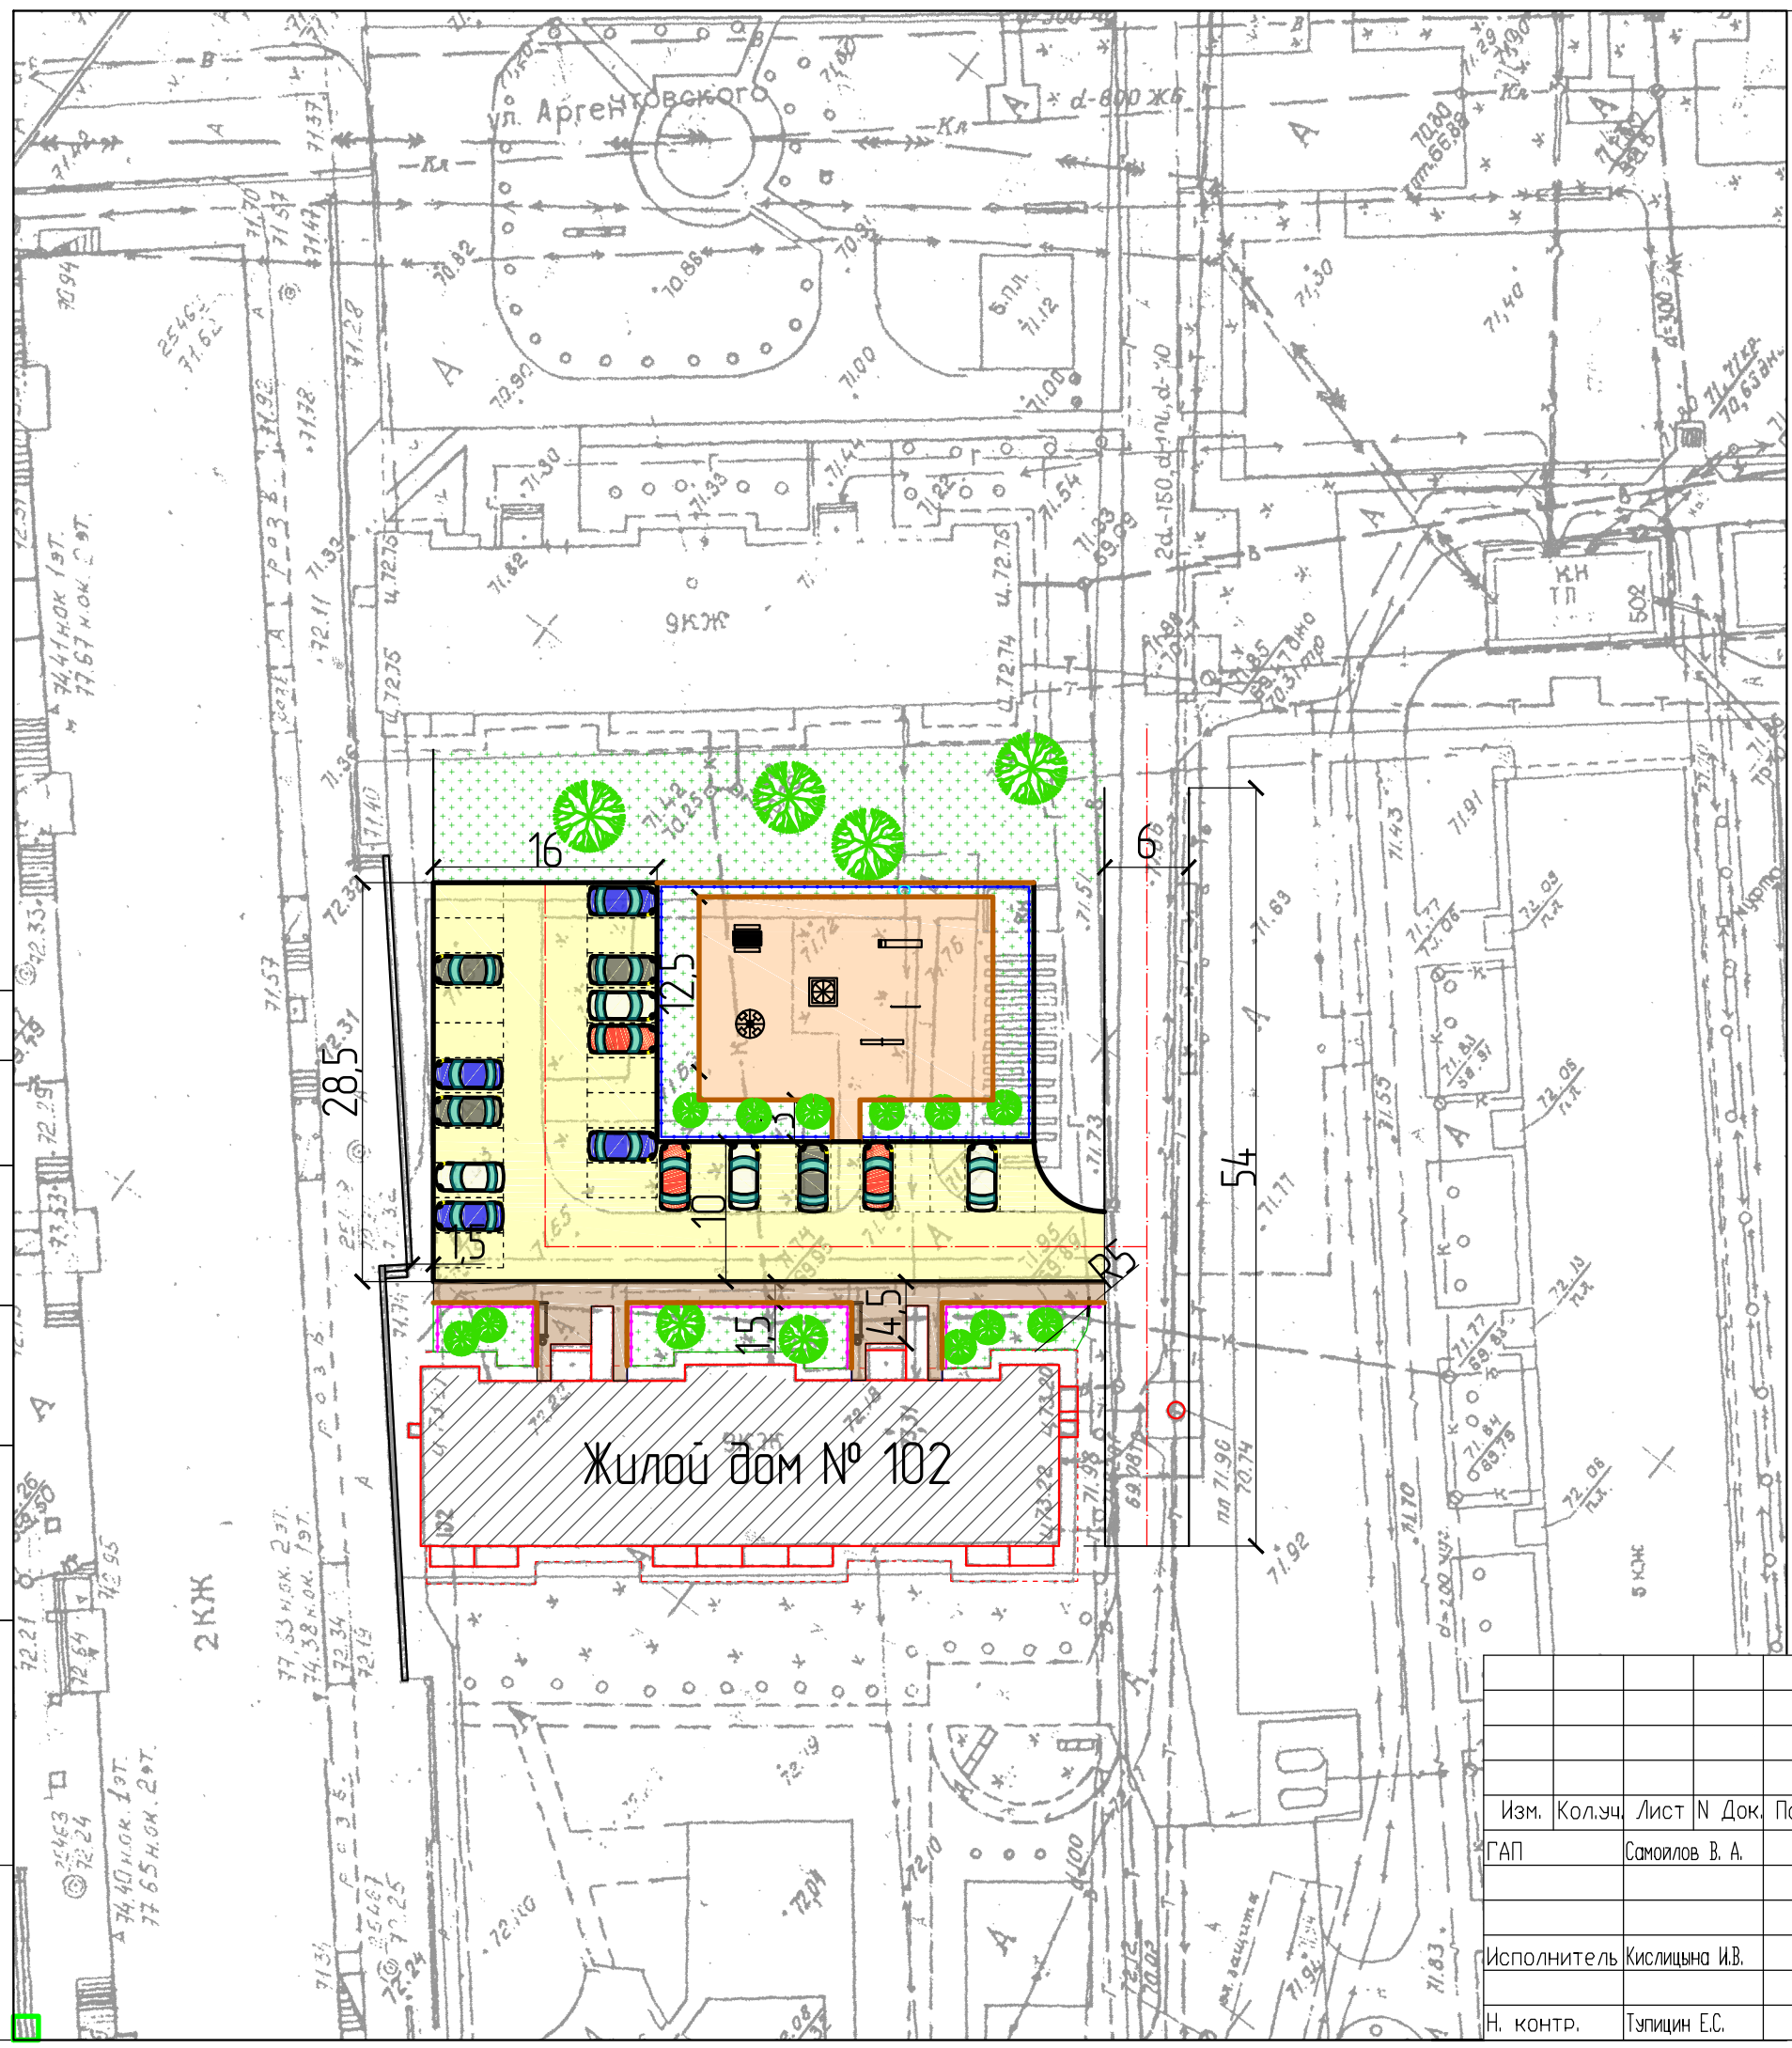

Условные обозначения:

- Тип I - дорожная одежда проездов и парковок - 756 м²
- Тип II дорожная одежда тротуаров - 112 м²
- существующий газон
- детская игровая площадка
- существующая подпорная стенка
- БР100х30х15 - 135 п.м.
- БР100х30х15 (лежащий) - 11 п.м.
- БР100х20х8 - 155 п.м.
- декоративное ограждение
- регулирование высоты люка колодца

Жилой дом № 102

Обустройство дворовой территории многоквартирного дома № 102 по ул. Гоголя по программе "Комфортная городская среда"			
Изм.	Кол.уч.	Лист	№ Док. Подпись Дата
ГАП	Самойлов В. А.		
Исполнитель	Кислицына И.В.		
Н. контр.	Тугицин Е.С.		
План покрытия. Разбивочный план. М 1:500		Стадия	Лист
		ПД	1
		Листов	1
Проектный отдел МКУ "Управление дорожного хозяйства и благоустройства города Кургана"			