


Условные обозначения:

- существующий газон
- дорожная одежда проезда и парковок (Тип I) - 595,6 м²
- покрытие тротуаров (тип II) - 163,3 м²
- покрытие детской площадки - 203,5 м²
- ямочный ремонт - 27,5 м²
- покрытие пониженного участка (Тип III) - 6,5 м²
- газон - 32 м²
- БР100х30х15 - 127 п.м
- лежащий БР100х30х15 - 15 п.м.
- БР100х20х8 - 161 п.м.

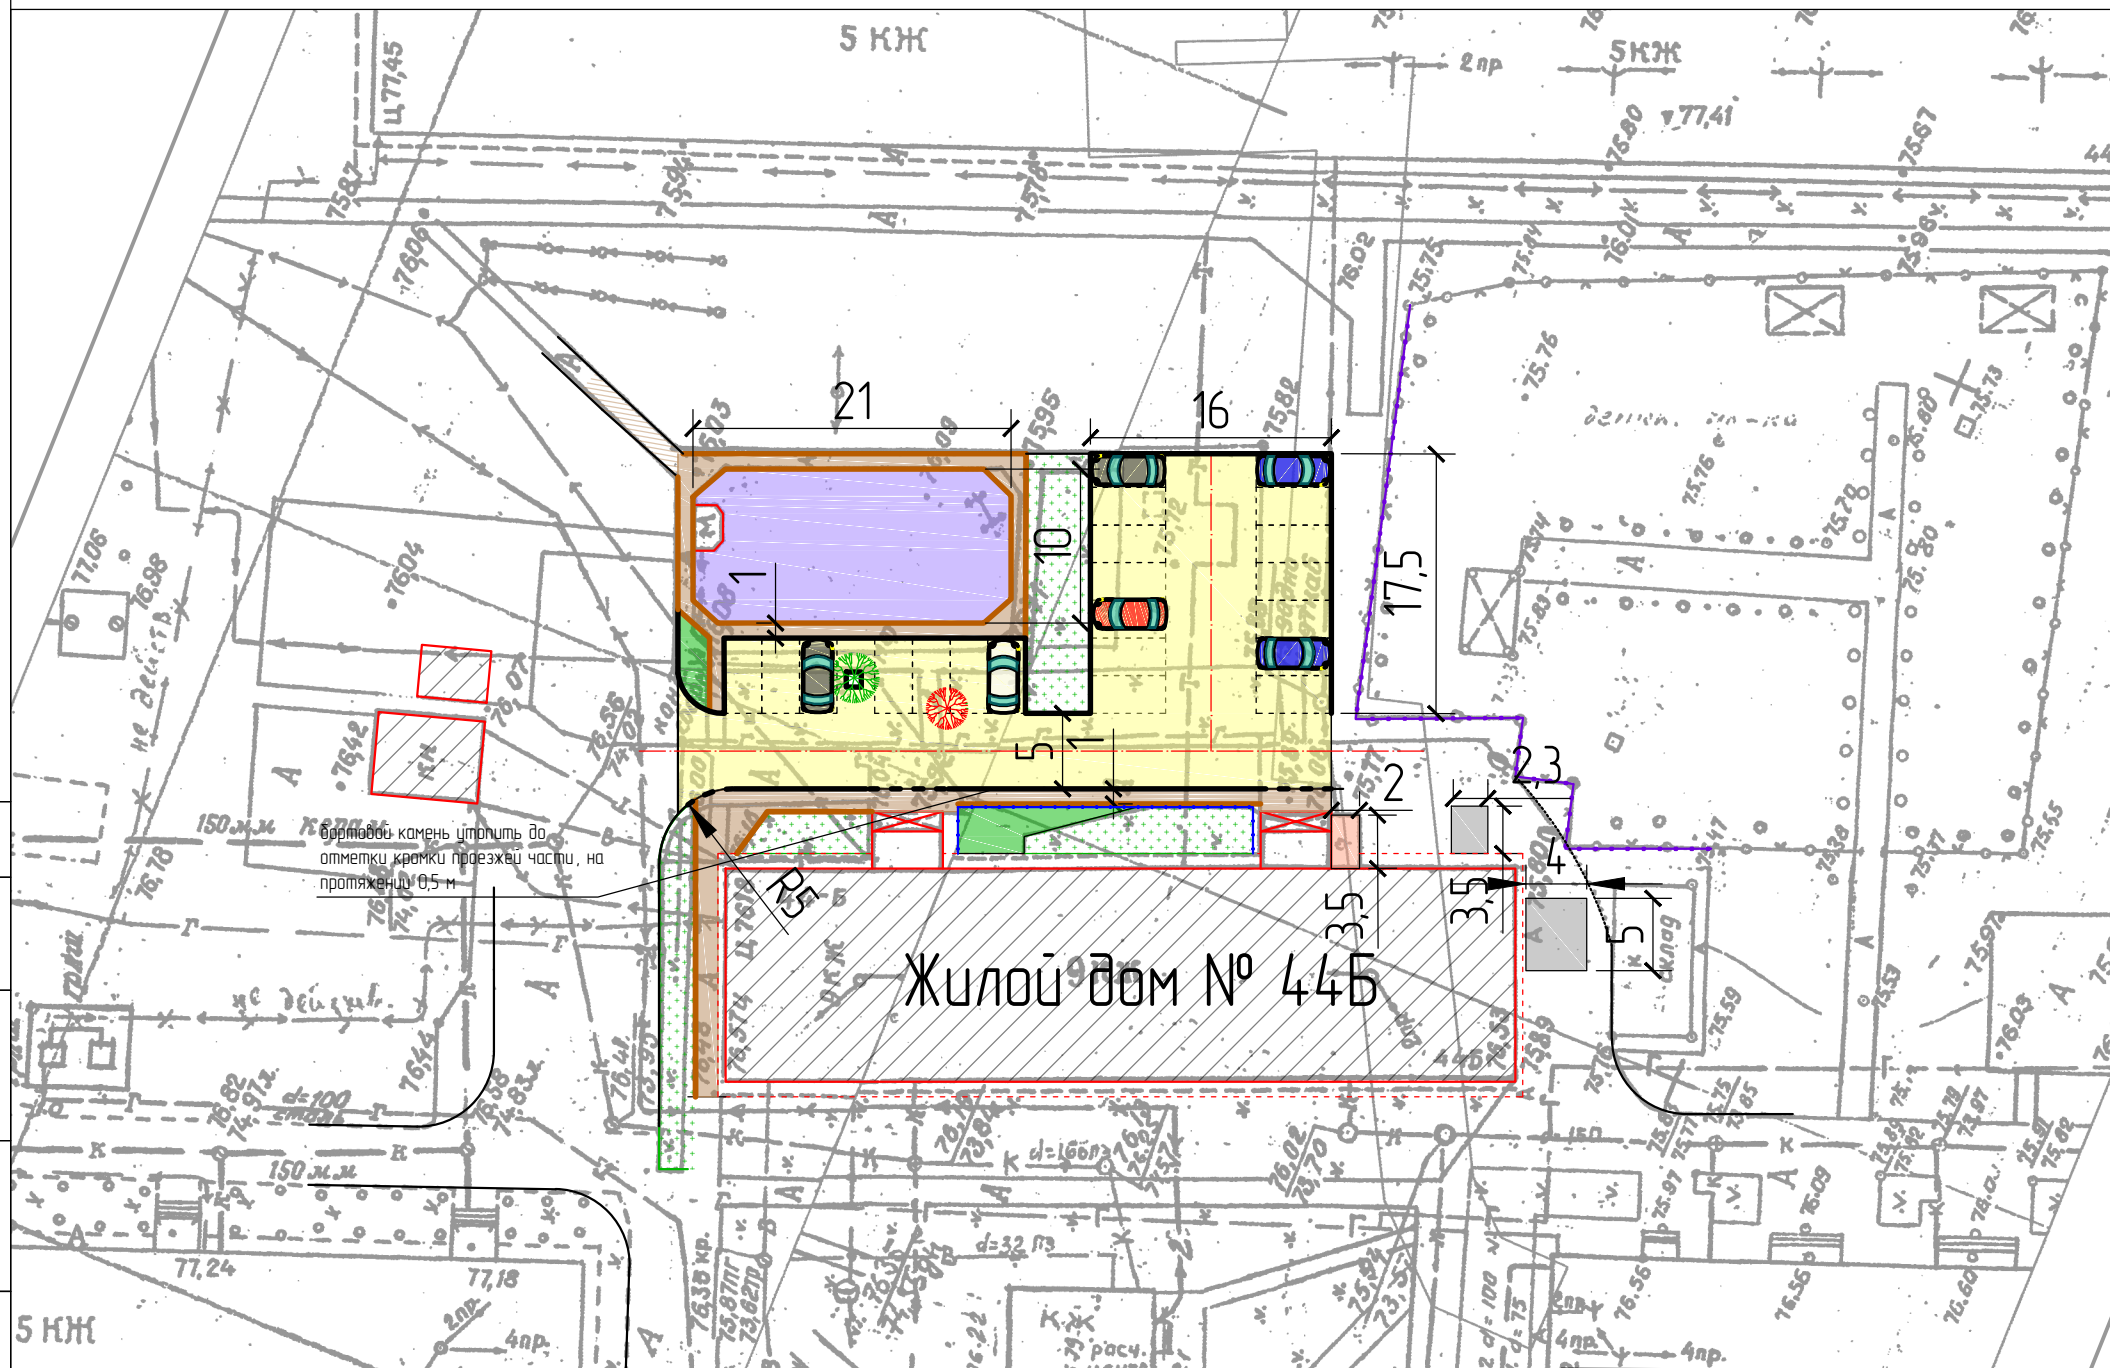

Согласовано

| | | |
|--------------|--------------|--------------|
| Инв. N подл. | Взам. инв. N | Подп. и дата |
| | | |

| | | | |
|--|--|------|--------|
| | Обустройство дворовой территории многоквартирного дома №44Б по ул. Карбышева по программе "Комфортная городская среда" | | |
| Изм. Кол.уч. Лист N Док. Подпись Дата | Стадия | Лист | Листов |
| ГАП Самоилов В. А. | ПД | 1 | 1 |
| Исполнитель Кислицына И.В. | Проектный отдел МКУ "Управление дорожного хозяйства и благоустройства города Кургана" | | |
| Н. контр. Тулицин Е.С. | | | |
| План покрытия. Разбивочный план. М 1:500 | | | |