















Условные обозначения:

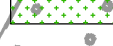-  - Тип I - дорожная одежда проездов и парковок (4875,5 м2)
-  - Тип I - места для парковок
-  - Тип II - дорожная одежда тротуаров (420м2)
-  - Тип III - исправление профиля щебеночного основания тротуаров (268 м2)
-  - новый газон - 130 м2
-  - существующий газон
-  - покрытие детской площадки - 774м2

-  - существующее дерево, кустарник
-  - дерево на валку
-  - регулирование высоты люка колодца
-  - существующая теплотрусса
-  - дорожный борт БР100х30х15 (415 мп)
-  - дорожный борт БР100х20х8 (292 мп)

Примерная стоимость - 3711000 руб.

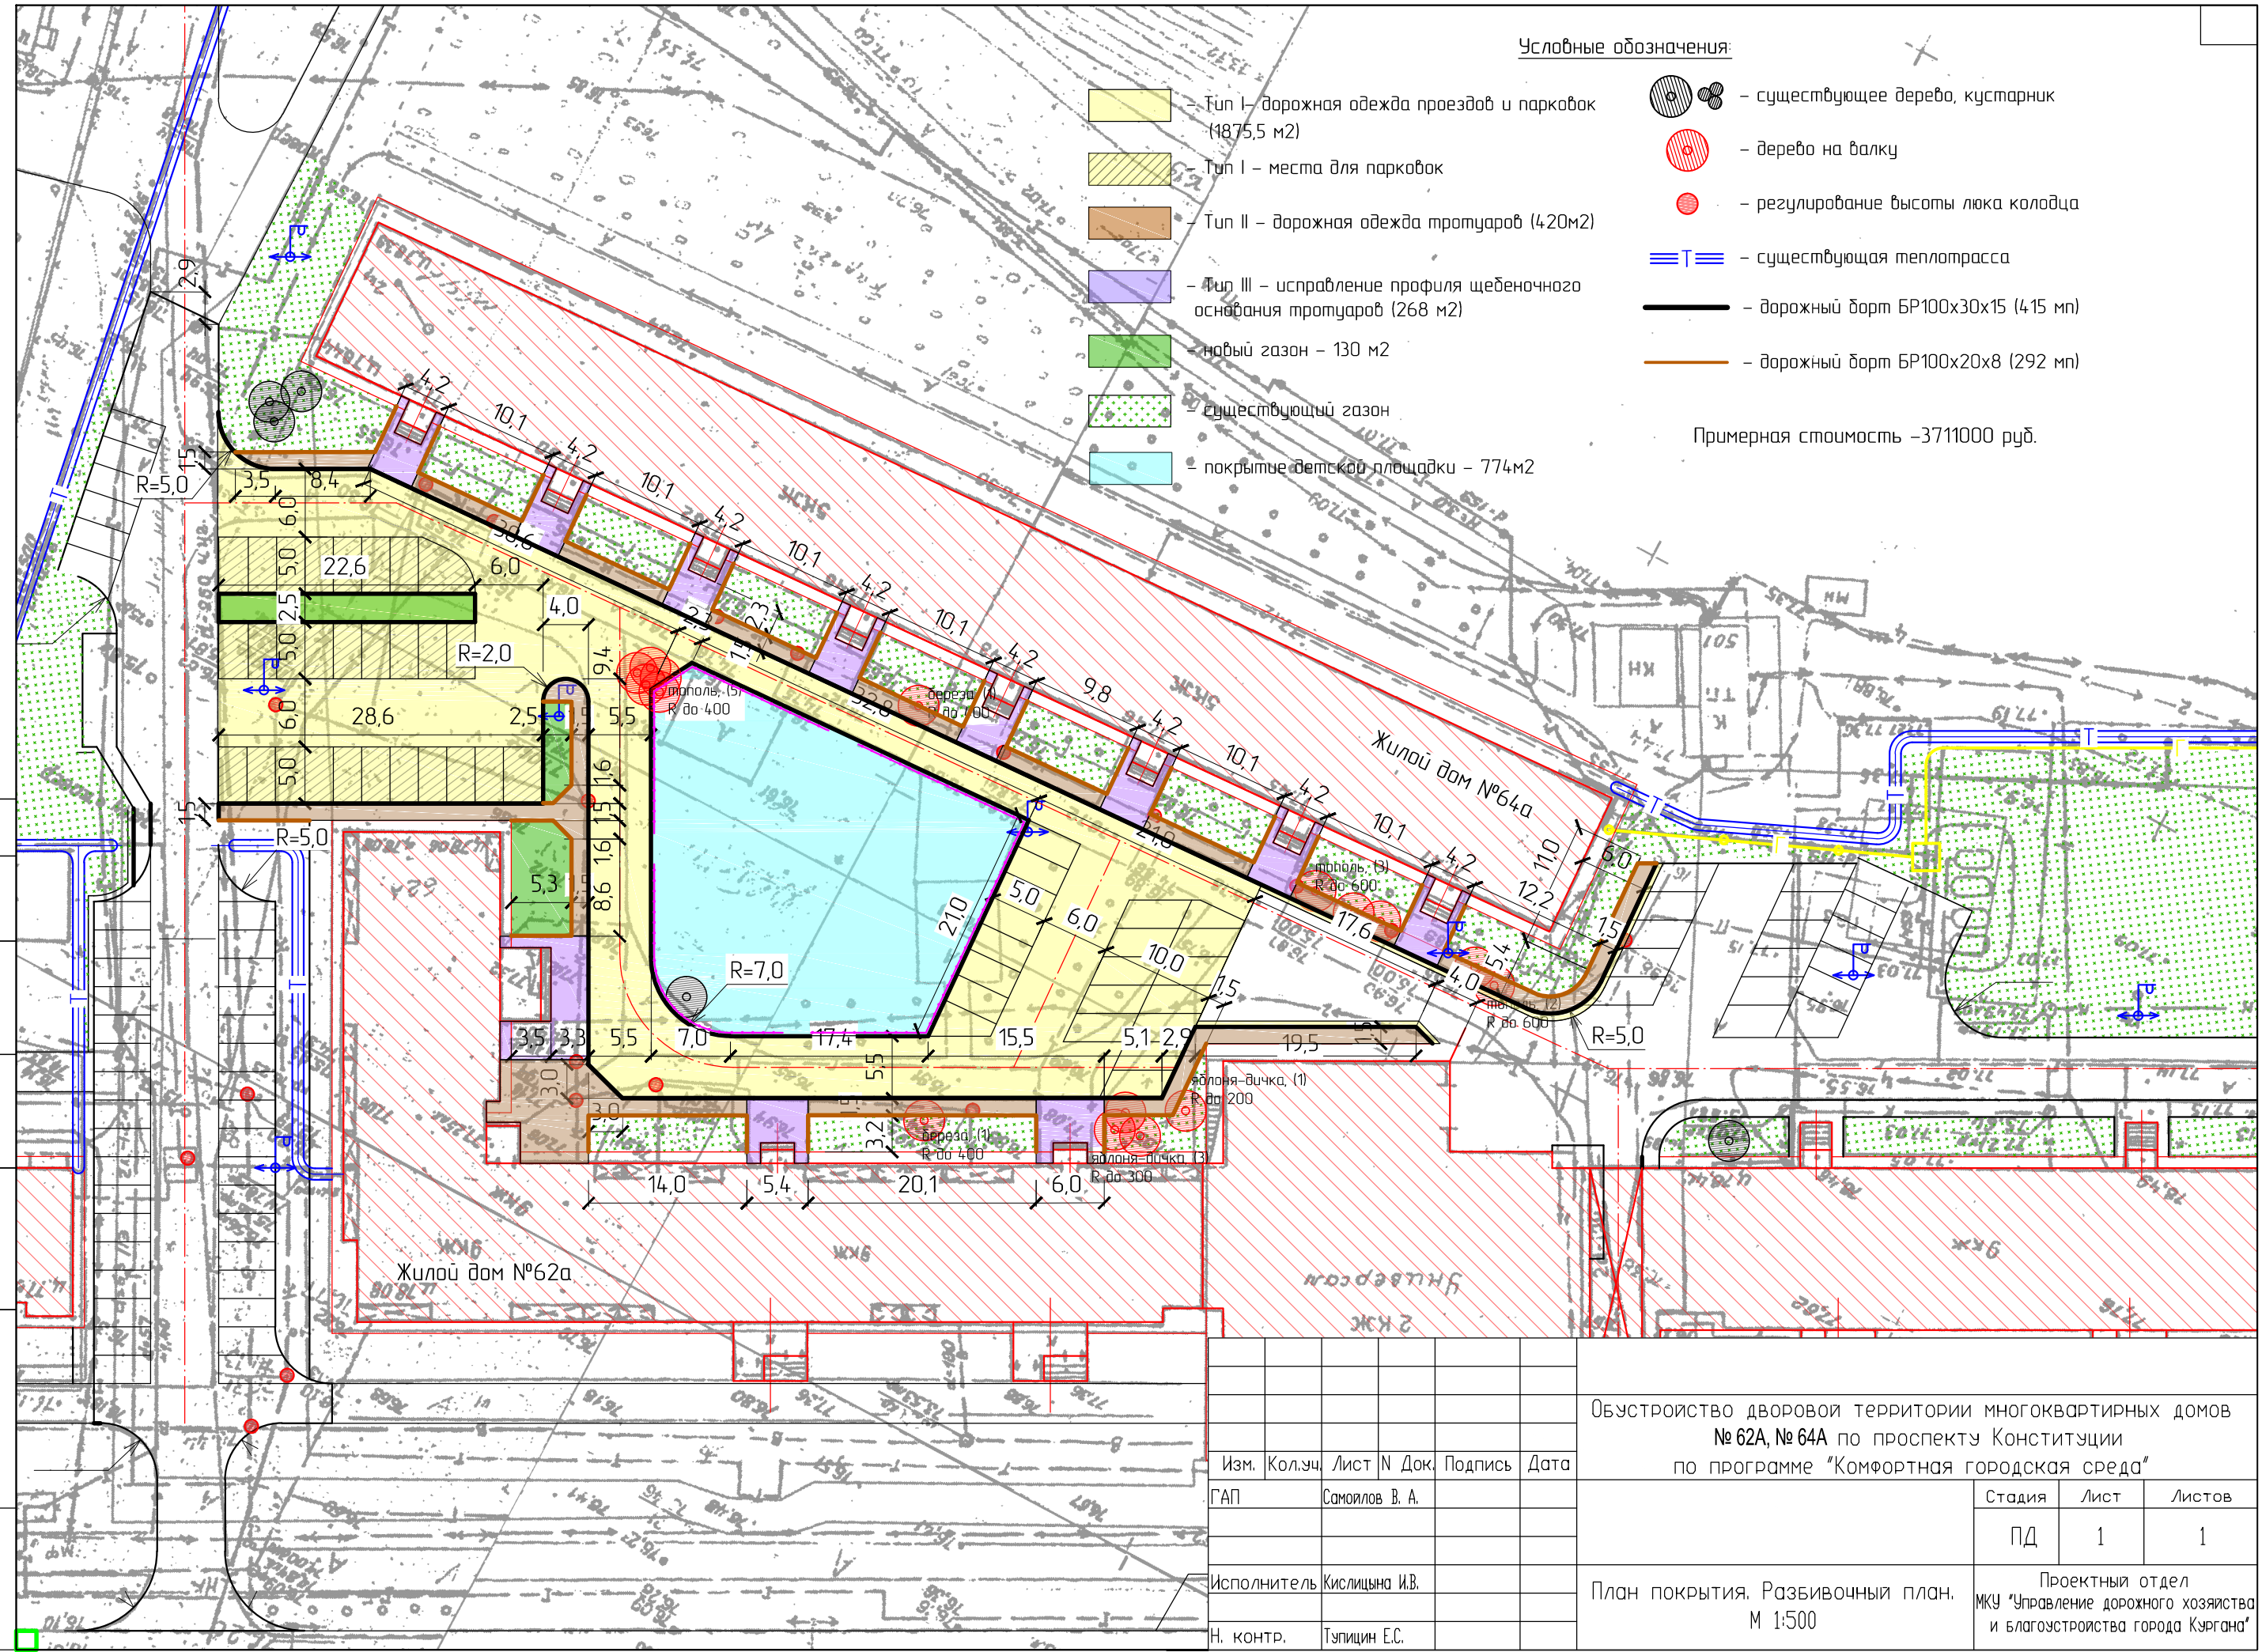

Согласовано

Инов. N подл.  
Подп. и дата  
Взам. инв. N

Изм.	Кол.уч.	Лист	N Док.	Подпись	Дата
ГАП		Самойлов В. А.			
Исполнитель		Кислицына И.В.			
Н. контр.		Тупицын Е.С.			

Обустройство дворовой территории многоквартирных домов № 62А, № 64А по проспекту Конституции по программе "Комфортная городская среда"

Стадия	Лист	Листов
ПД	1	1

План покрытия. Разбивочный план.  
М 1:500

Проектный отдел  
МКУ "Управление дорожного хозяйства и благоустройства города Курган"