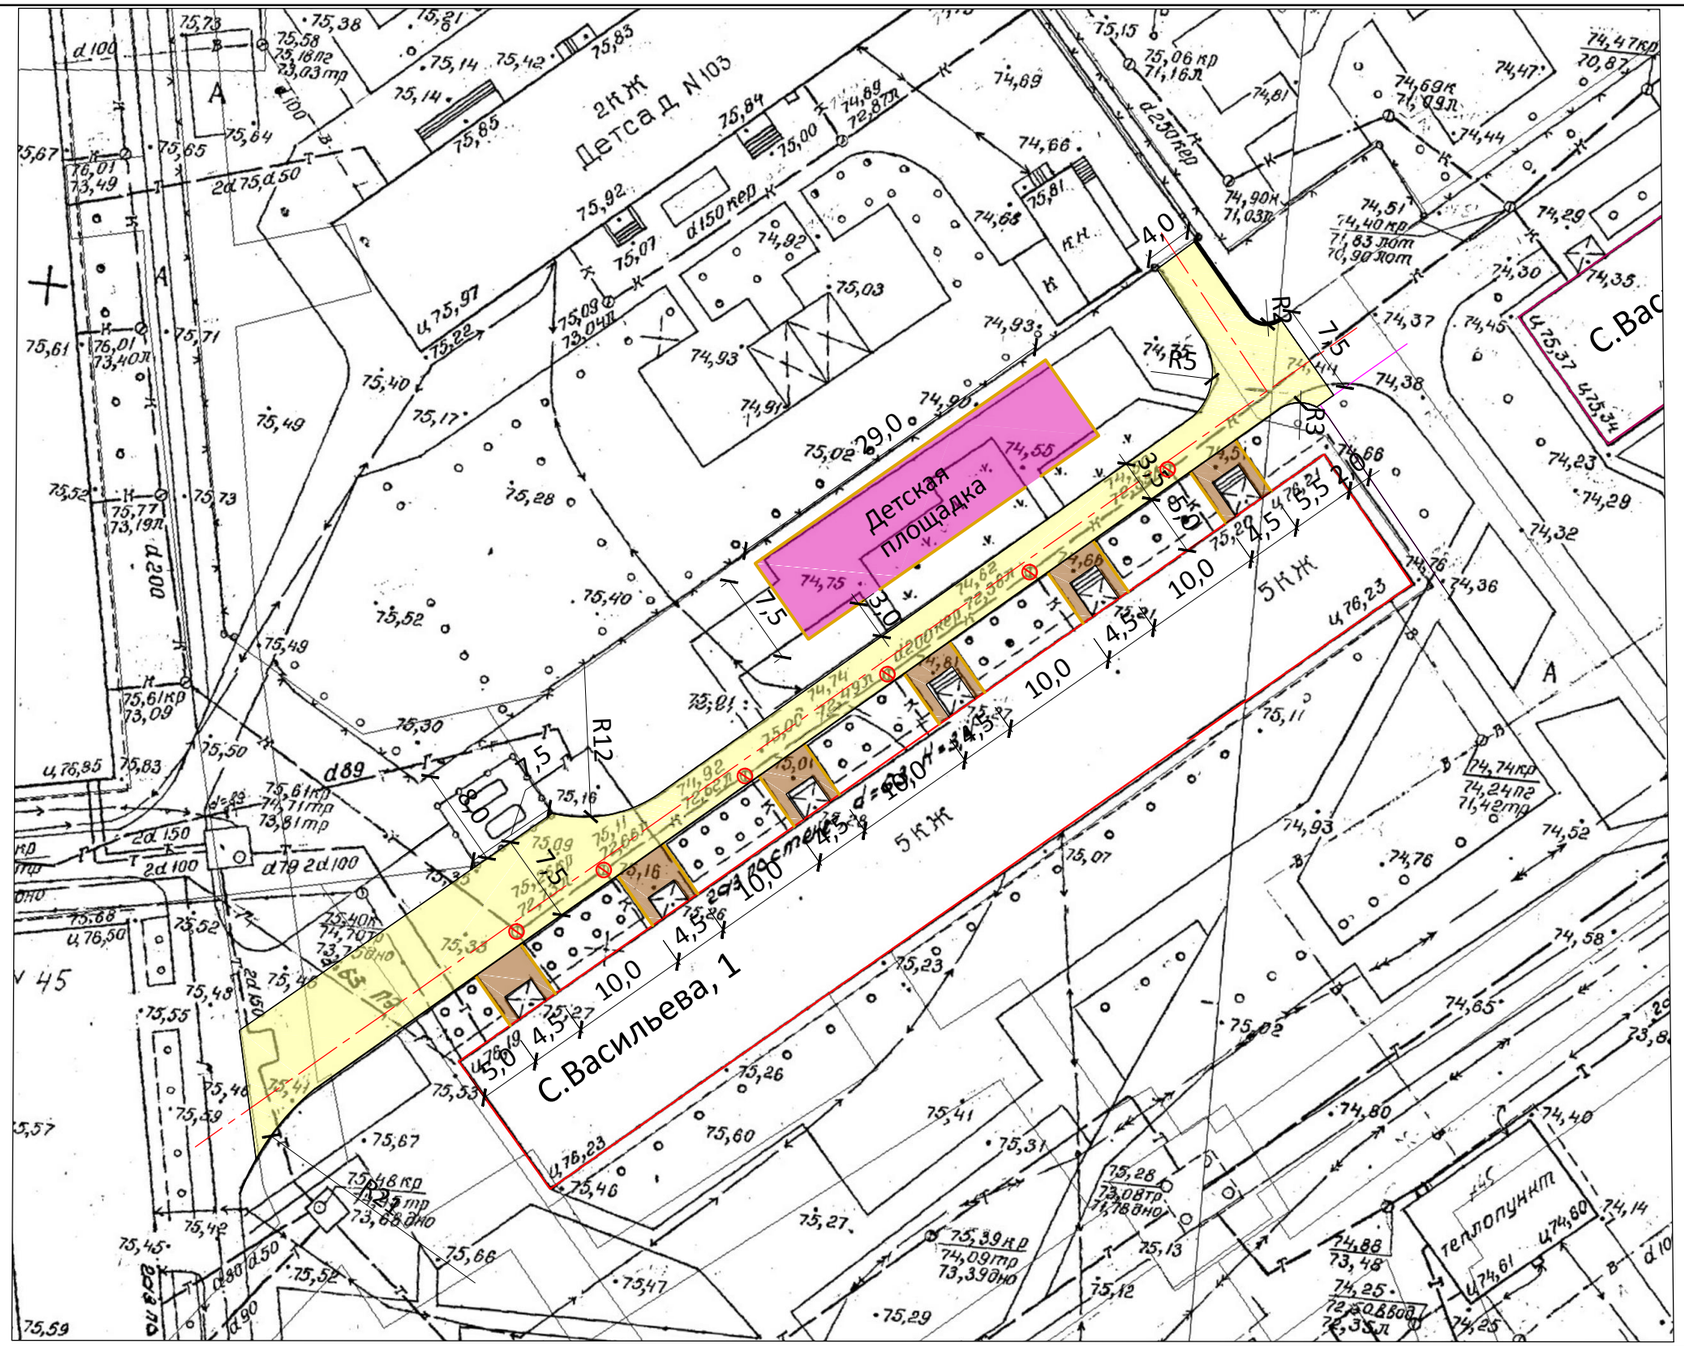


Условные обозначения:

- дорожная одежда типа 1 (проезд) - новая конструкция
- дорожная одежда типа 2 (тротуары) - исправление профиля щебеночного основания
- покрытие детской игровой площадки
- бетонный бортовой камень БР 100.30.15.
- бетонный бортовой камень БР 100.20.8.
- выравнивание горловин колодцев

S проезда = 568,5 м2
S тротуаров = 93 м2
S детской площадки = 218 м2

БР 100.30.15. = 11 п.м.
БР 100.20.8. = 130 п.м.

Согласовано

Взам. инв. N

Подп. и дата

Инв. N подл.

| Изм. | Кол.уч. | Лист | N Док. | Подпись | Дата |
|---|---|---|---|---|---|
| Разработал | | Кислицына И.В. | | | |
| ГАП | | Самойлов В.А. | | | |
| Н. контр. | | Тупицин Е.С. | | | |

Ремонт дворовой территории многоквартирного дома № 1 по ул. Сергея Васильева

План покрытии.Разбивочный план.
М 1:500

| Стадия | Лист | Листов |
|---|---|---|
| ПД | | |

Проектный отдел
МКУ "Управление дорожного хозяйства и благоустройства города Кургана"

ФОРМАТ А3