


Согласовано

Взам. инв. №

Подп. и дата

Инв. № подл.

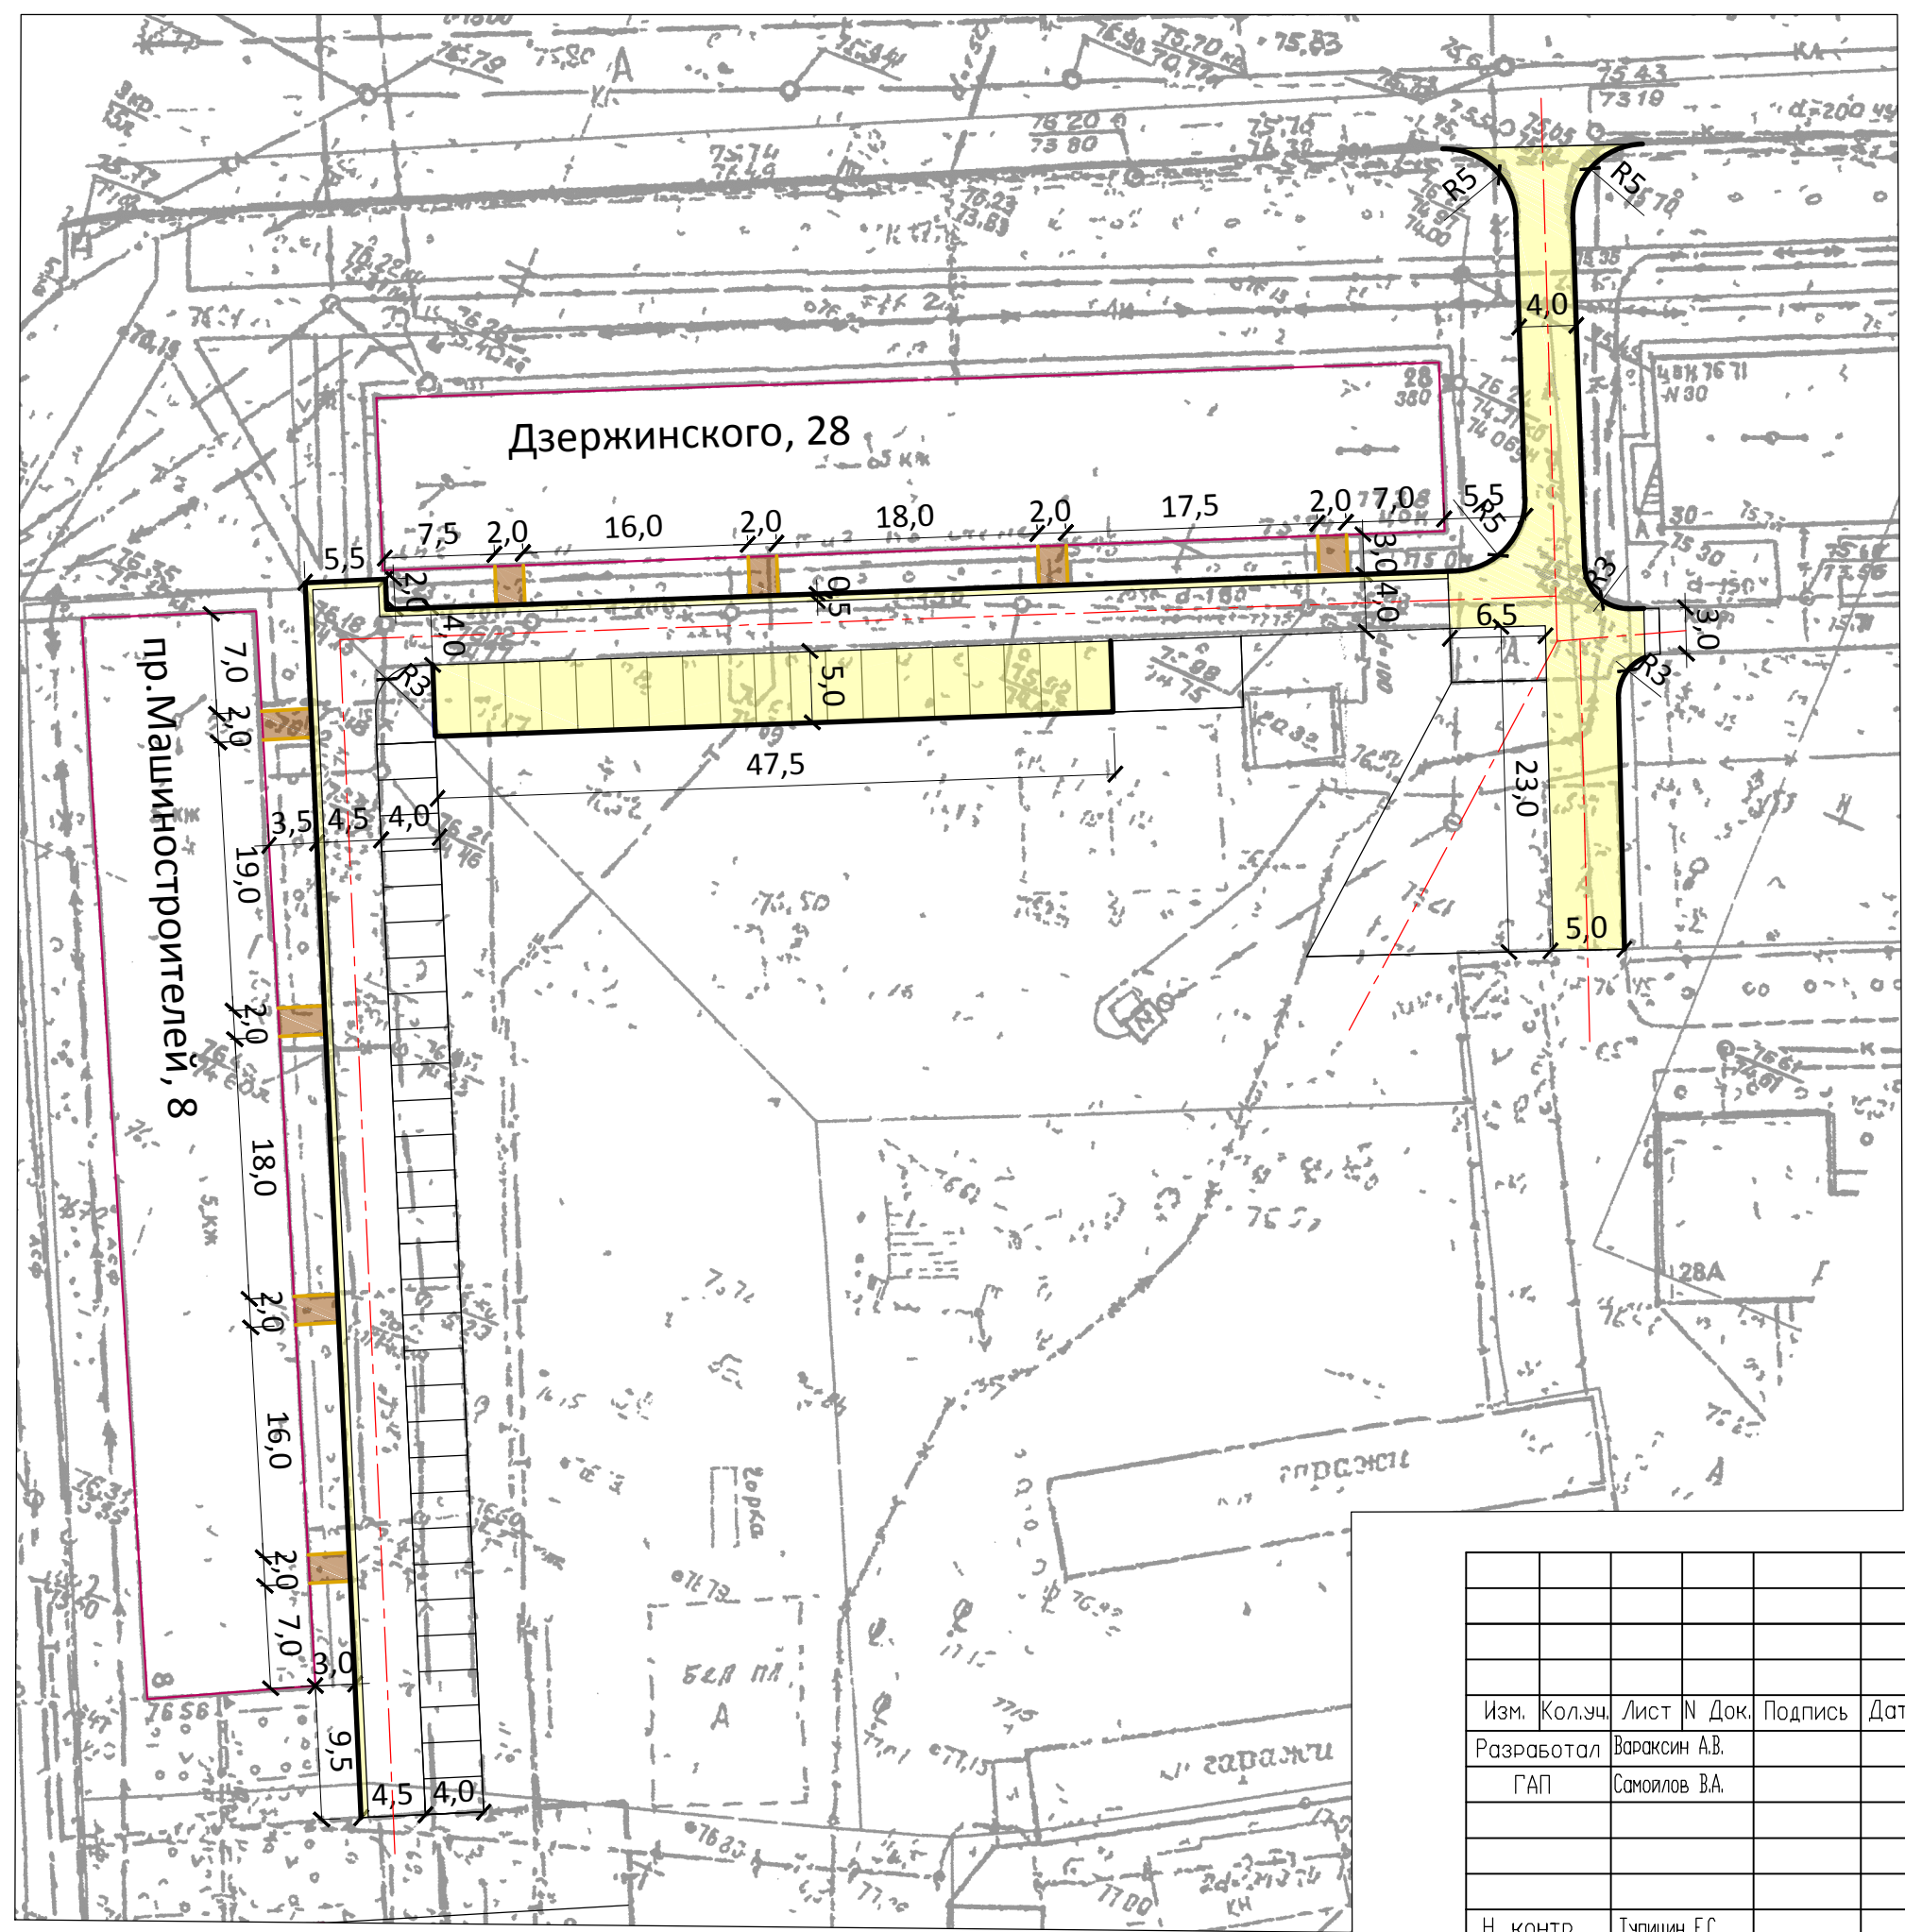

Условные обозначения:

- дорожная одежда типа 1 (проезд и парковки).
- дорожная одежда типа 2 (тротуары).

S проезда и парковок = 618 м²

S тротуаров = 47 м²

БР 100.30.15. = 321 п.м.

БР 100.20.8. = 52 п.м.

— бетонный бортовой камень БР 100.30.15.

— бетонный бортовой камень БР 100.20.8.

Ремонт дворовой территории многоквартирных домов № 28 по ул. Дзержинского и № 8 по пр. Машиностроителей					
Изм.	Кол.уч.	Лист	№ Док.	Подпись	Дата
Разработал	Вараксин А.В.				
ГАП	Самойлов В.А.				
				Стадия	Лист
				ПД	Листов
План покрытия.Разбивочный план.				Проектный отдел МКУ "Управление дорожного хозяйства и благоустройства города Кургана"	
М 1:500					
Н. контр.		Тулицин Е.С.			