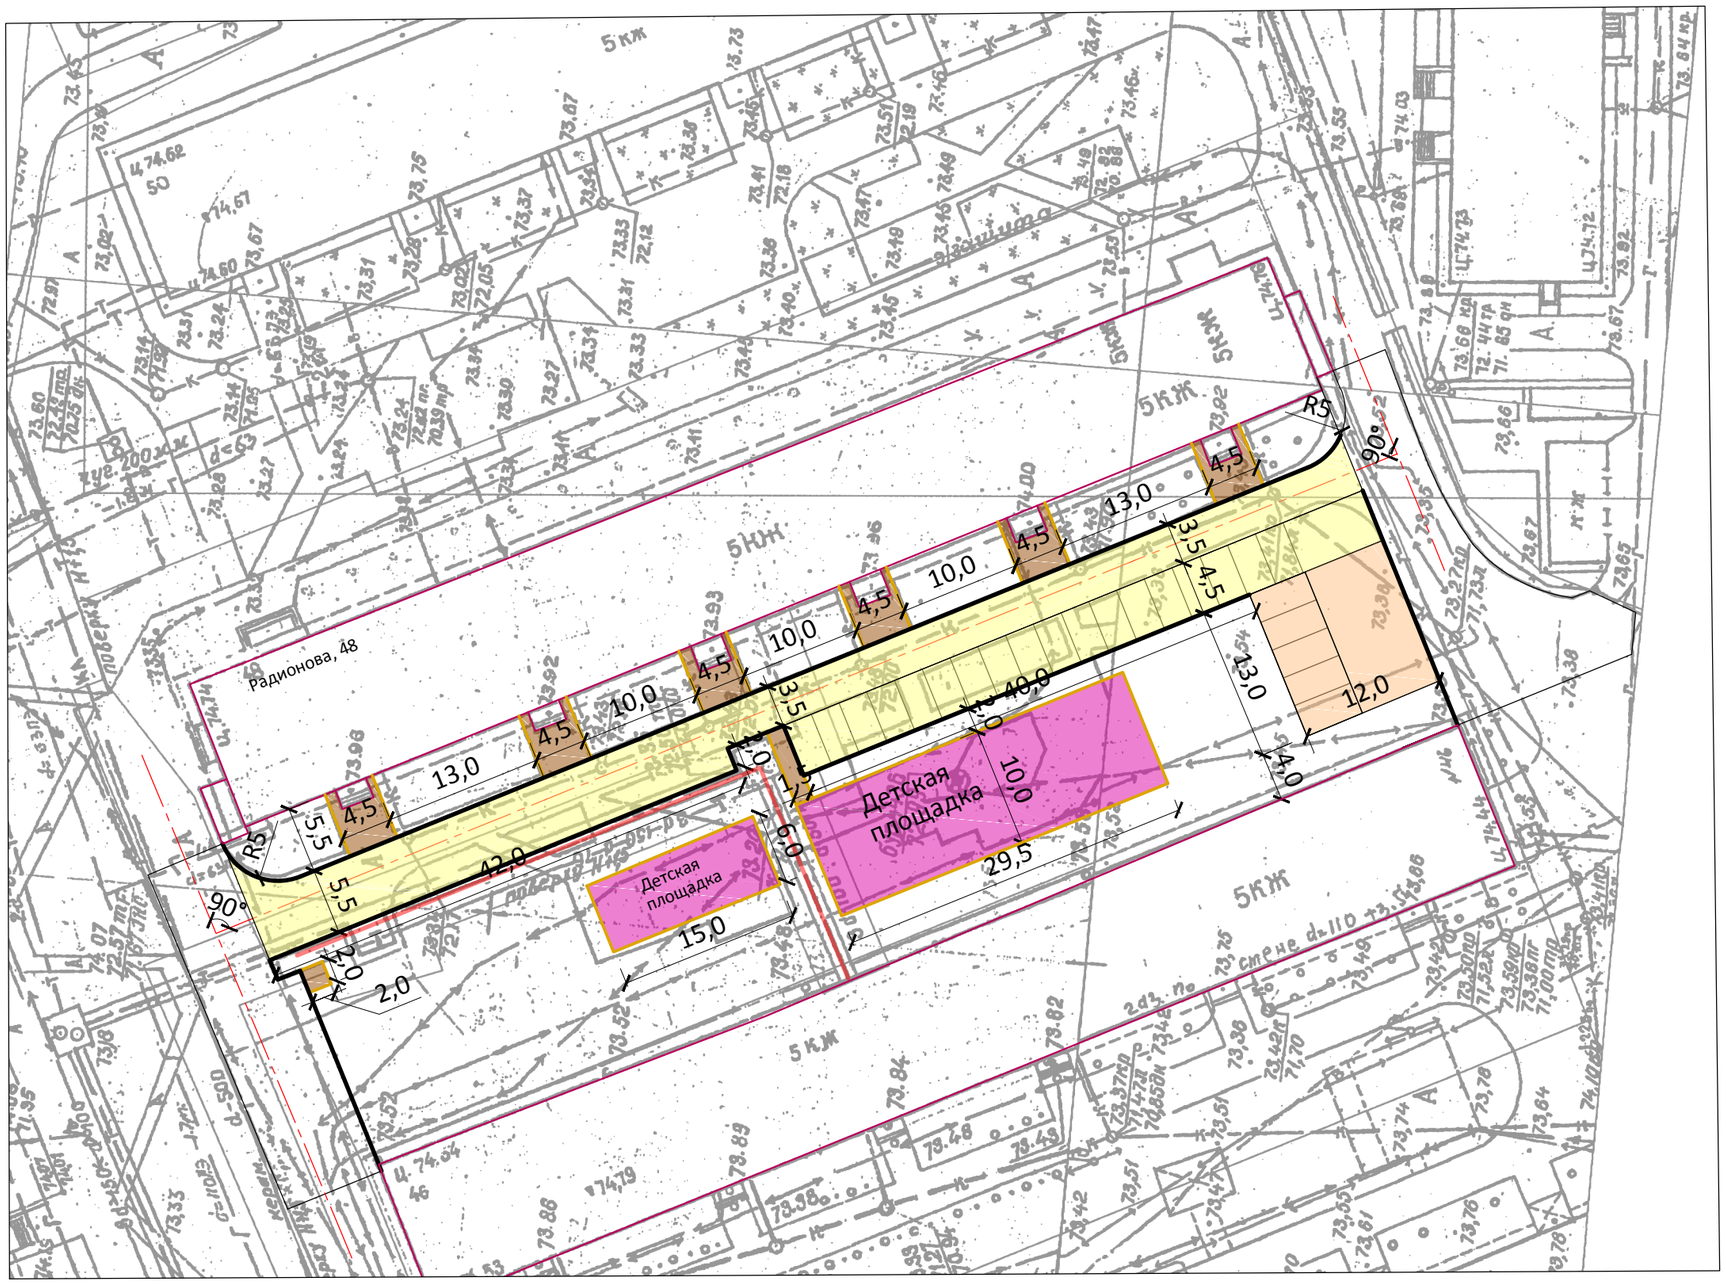

Условные обозначения:

- дорожная одежда типа 1 (проезд и парковки),
- дорожная одежда типа 2 (тротуары),
- дорожная одежда типа 3 (парковки)

S проезда и парковок = 673 м2

S тротуаров = 121 м2

БР 100.30.15. = 239 п.м.

БР 100.20.8. = 81 п.м.

- бетонный бортовой камень БР 100.30.15.
- бетонный бортовой камень БР 100.20.8.

Согласовано

Взам. инв. N

Подп. и дата

Инв. N подл.

Изм.	Кол.уч.	Лист	N Док.	Подпись	Дата
Разработал		Вараксин А.В.			
ГАП		Самоилов В.А.			
Н. контр.		Тупицин Е.С.			

Ремонт дворовой территории многоквартирного дома № 48 по ул. Радионова

Стадия	Лист	Листов
ПД		

План покрытий.Разбивочный план.

М 1:500

Проектный отдел
МКУ "Управление дорожного хозяйства и благоустройства города Кургана"

ФОРМАТ А3