














Условные обозначения:

-  - устройство новой дорожной одежды тротуара (Тип II)
-  - устройство резинобитумного покрытия на баскетбольной площадке (Тип III)
-  - устройство покрытия Тип 1 (песок)
-  - установка нового тротуарного борта БР100х20х8
-  - хоккейные ворота
-  - скамья
-  - урна
-  - стойка баскетбольная
-  - стойка для волейбольной сетки
-  - уличный тренажер
-  - ограждение баскетбольной площадки
-  - хоккейный корт

Конструкция новой дорожной одежды  
протуаров и площадки со скамейками (Тип II)


Плотный горячий асфальтобетон типа Г марки I по ГОСТ 9128-2013	5см
Основание из щебня по ГОСТ 8267-93 фракции 20-40мм марки 800	15см

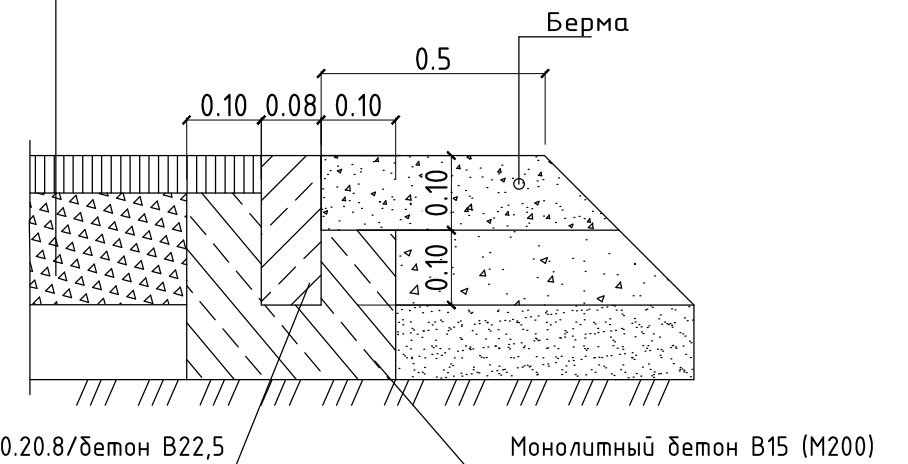

Камни бортовые БР 100.20.8/бетон В22,5 (М300), объем 0,016 м³/(ГОСТ 6665-91)

Конструкция дорожной одежды  
баскетбольной площадки (Тип III)

Резинобитумное покрытие	4см
Плотный горячий асфальтобетон типа Г марки I по ГОСТ 9128-2013	4см
Основание из щебня по ГОСТ 8267-93 фракции 20-40мм марки 800	16см

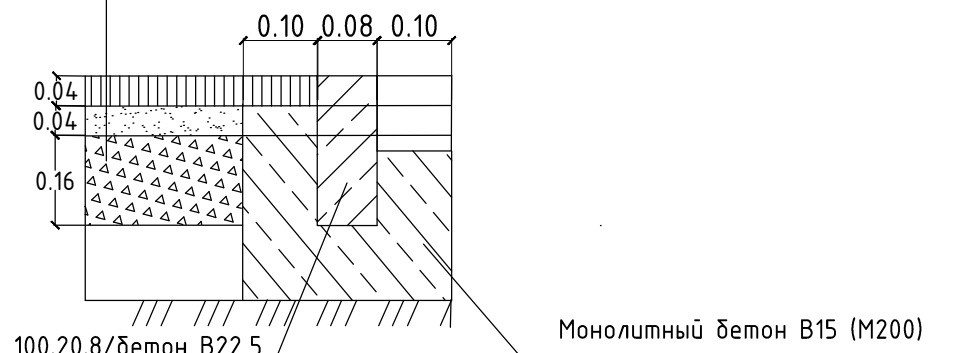

Камни бортовые БР 100.20.8/бетон В22,5 (М300), объем 0,016 м³/(ГОСТ 6665-91)

Благоустройство площадки на территории МБОУ "Средняя общеобразовательная школа 43"					
Изм.	Кол.уч.	Лист	№ Док.	Подпись	Дата
ГАП		Самойлов В.А.			
Исполнитель					
Н. контр.		Тупицин Е.С.			
План покрытия. Разбивочный план			Стадия	Лист	Листов
			ПД		
			Проектный отдел МКУ "Управление дорожного хозяйства и благоустройства города Кургана"		