


Согласовано

Инв. N подл. Подп. и дата. Взам. инв. N

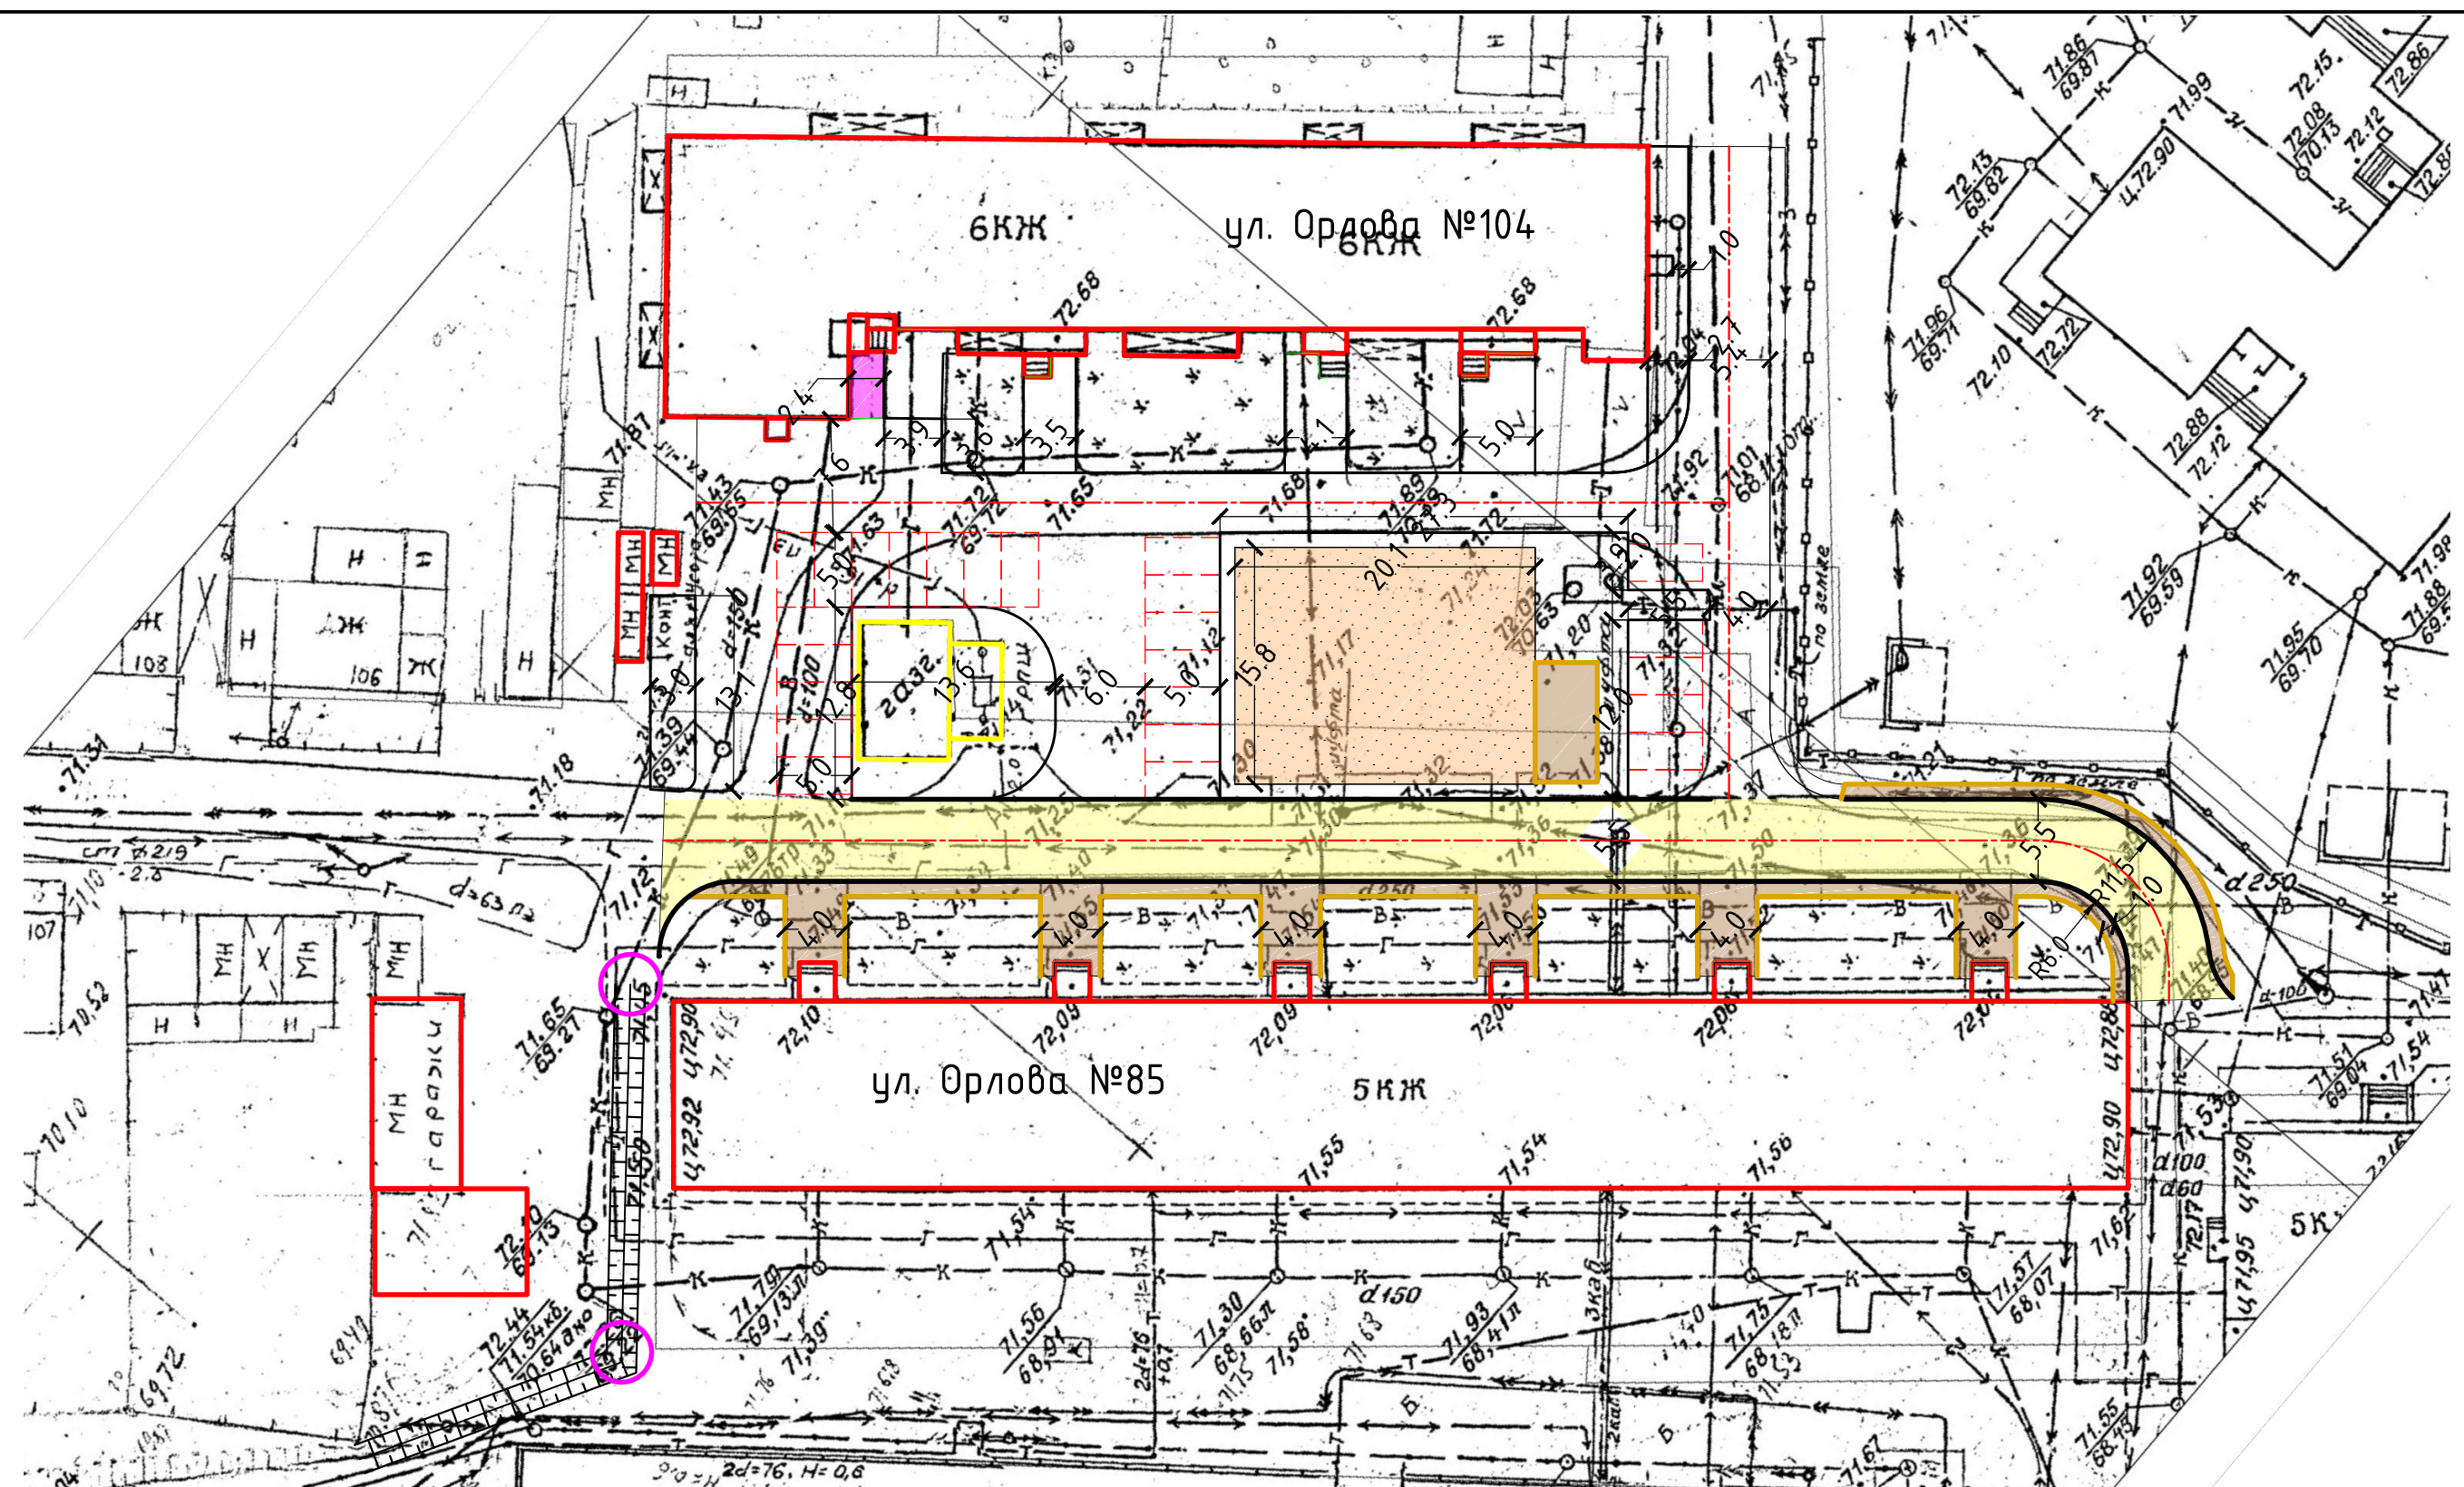

Условные обозначения

- дорожная одежда проезда (тип I) - 600 м²
- дорожная одежда тротуаров (тип II) - 280 м²
- песочное покрытие 318 м²
- БР100x30x15 - 198 п.м.
- БР100x20x8 - 214 п.м.

ул. Орлова №85, №104					
Изм.	Кол.уч	Лист N	Док.	Подпись	Дата
				Тупицин Е.С.	
					Стадия
					Лист
					Листов
					ПД
					Проектный отдел МКУ "Управление дорожного хозяйства и благоустройства города Кургана"
					ФОРМАТ А3

Н. контр.